
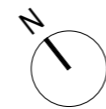


Grundriss Maßstab 1:50
 0 1 2 3 Meter

Beratung und Verkauf:
 value one development GmbH, Stella-Klein-Löw-Weg 8, A-1020 Wien
 Telefon: +43 1217 121-840, E-Mail: wohnen@value-one.com

Planverfasser:
 Architekt Martin Kohlbauer ZT-GmbH, Nestroyplatz 1/2/27, A-1020 Wien

Bemerkung:
 Änderungen infolge Behördenauflagen, haustechnischer und konstruktiver Maßnahmen vorbehalten. Statische und bauphysikalische Details sind nicht Planinhalt. Die Wohnungs- und Raumgrößen sind ca. Angaben und können sich aufgrund der Detail- und Ausführungsplanung sowie Bautoleranz ändern. Dieser Plan ist zum Anfertigen von Einbaumöbel nicht geeignet. Einrichtung erfolgt lt. Bau- und Ausstattungsbeschreibung. Haustechniksymbole und Sanitärkeramik (Badewanne, Waschtisch, Wc's etc.) sind nicht massgenau und definieren nur die Lage. Einrichtungsgegenstände sind im Kaufpreis nicht inkludiert.

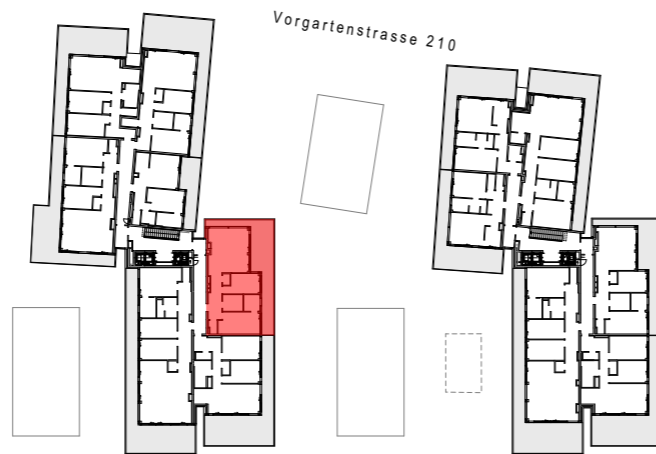

Planstand: 01.02.2019

Wohnfläche 82,22 m²
 Terrasse 40,23 m²
 Gesamt 122,45 m²

Legende:

ZI	Zimmer	AHD	Abgehängte Decke	PT	Putztüre
SN	Schlafnische	ET	Elektroverteiler	POT	Poterie
AR	Abstellraum	FPH	Fertigparapethöhe	RH	Raumhöhe
VR	Vorraum	HK	Handtuchheizkörper	RR	Regenrohr
WoKü	Wohnküche	HT	Heizungsverteiler	SS	Sichtschild
Terr.	Terrasse	KÜH	Kühlung	ST	Stufe
Feinst.	Feinsteinzeug	h	Höhe	WS	Wohnungsstation
PFT	Pflanztrozg	m	Meter		
AT	Aufbewahrungstrozg				

KORSO IM VIERTEL ZWEI

www.wohnenimkors.at

Vorgartenstrasse 210, 1020 Wien
 Stiege 2
 Tür 94
 Dachgeschoss